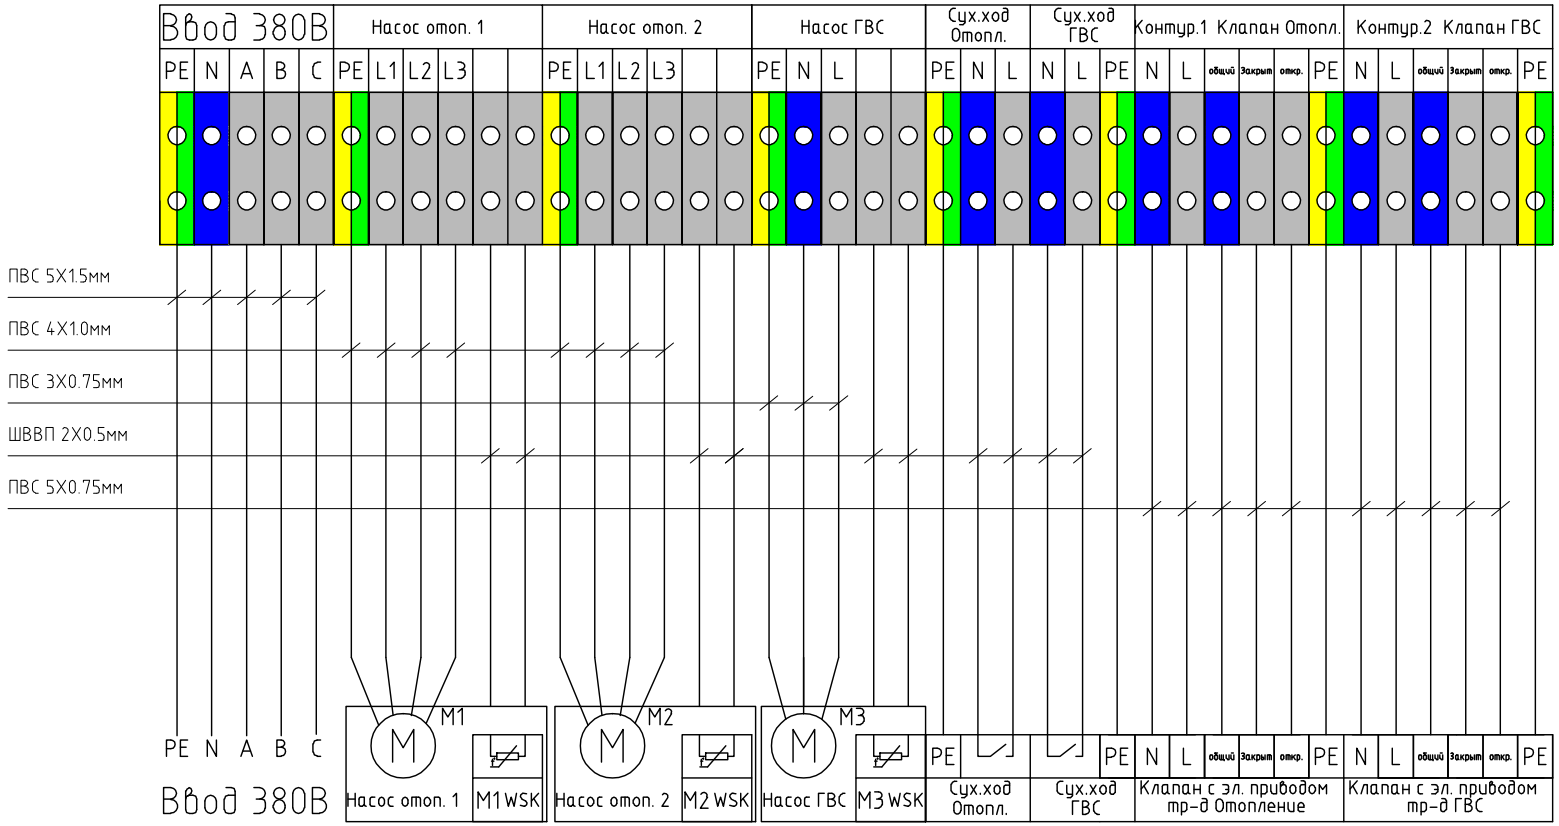
Ввод 380В
Насос отоп. 1
Насос отоп. 2
Насос ГВС
Сух.ход Отопл.
Сух.ход ГВС
Контур.1 Клапан Отопл.
Контур.2 Клапан ГВС
PE N A B C
PE L1 L2 L3
PE L1 L2 L3
PE N L
PE N L
N L PE
N L общий Закрыт откр. PE
N L общий Закрыт откр. PE
ПВС 5Х1.5мм
ПВС 4Х1.0мм
ПВС 3Х0.75мм
ШВВП 2Х0.5мм
ПВС 5Х0.75мм
M1
M2
M3
M1 WSK
M2 WSK
M3 WSK
Насос отоп. 1
Насос отоп. 2
Насос ГВС
Сух.ход Отопл.
Сух.ход ГВС
Клапан с эл. приводом тр-д Отопление
Клапан с эл. приводом тр-д ГВС